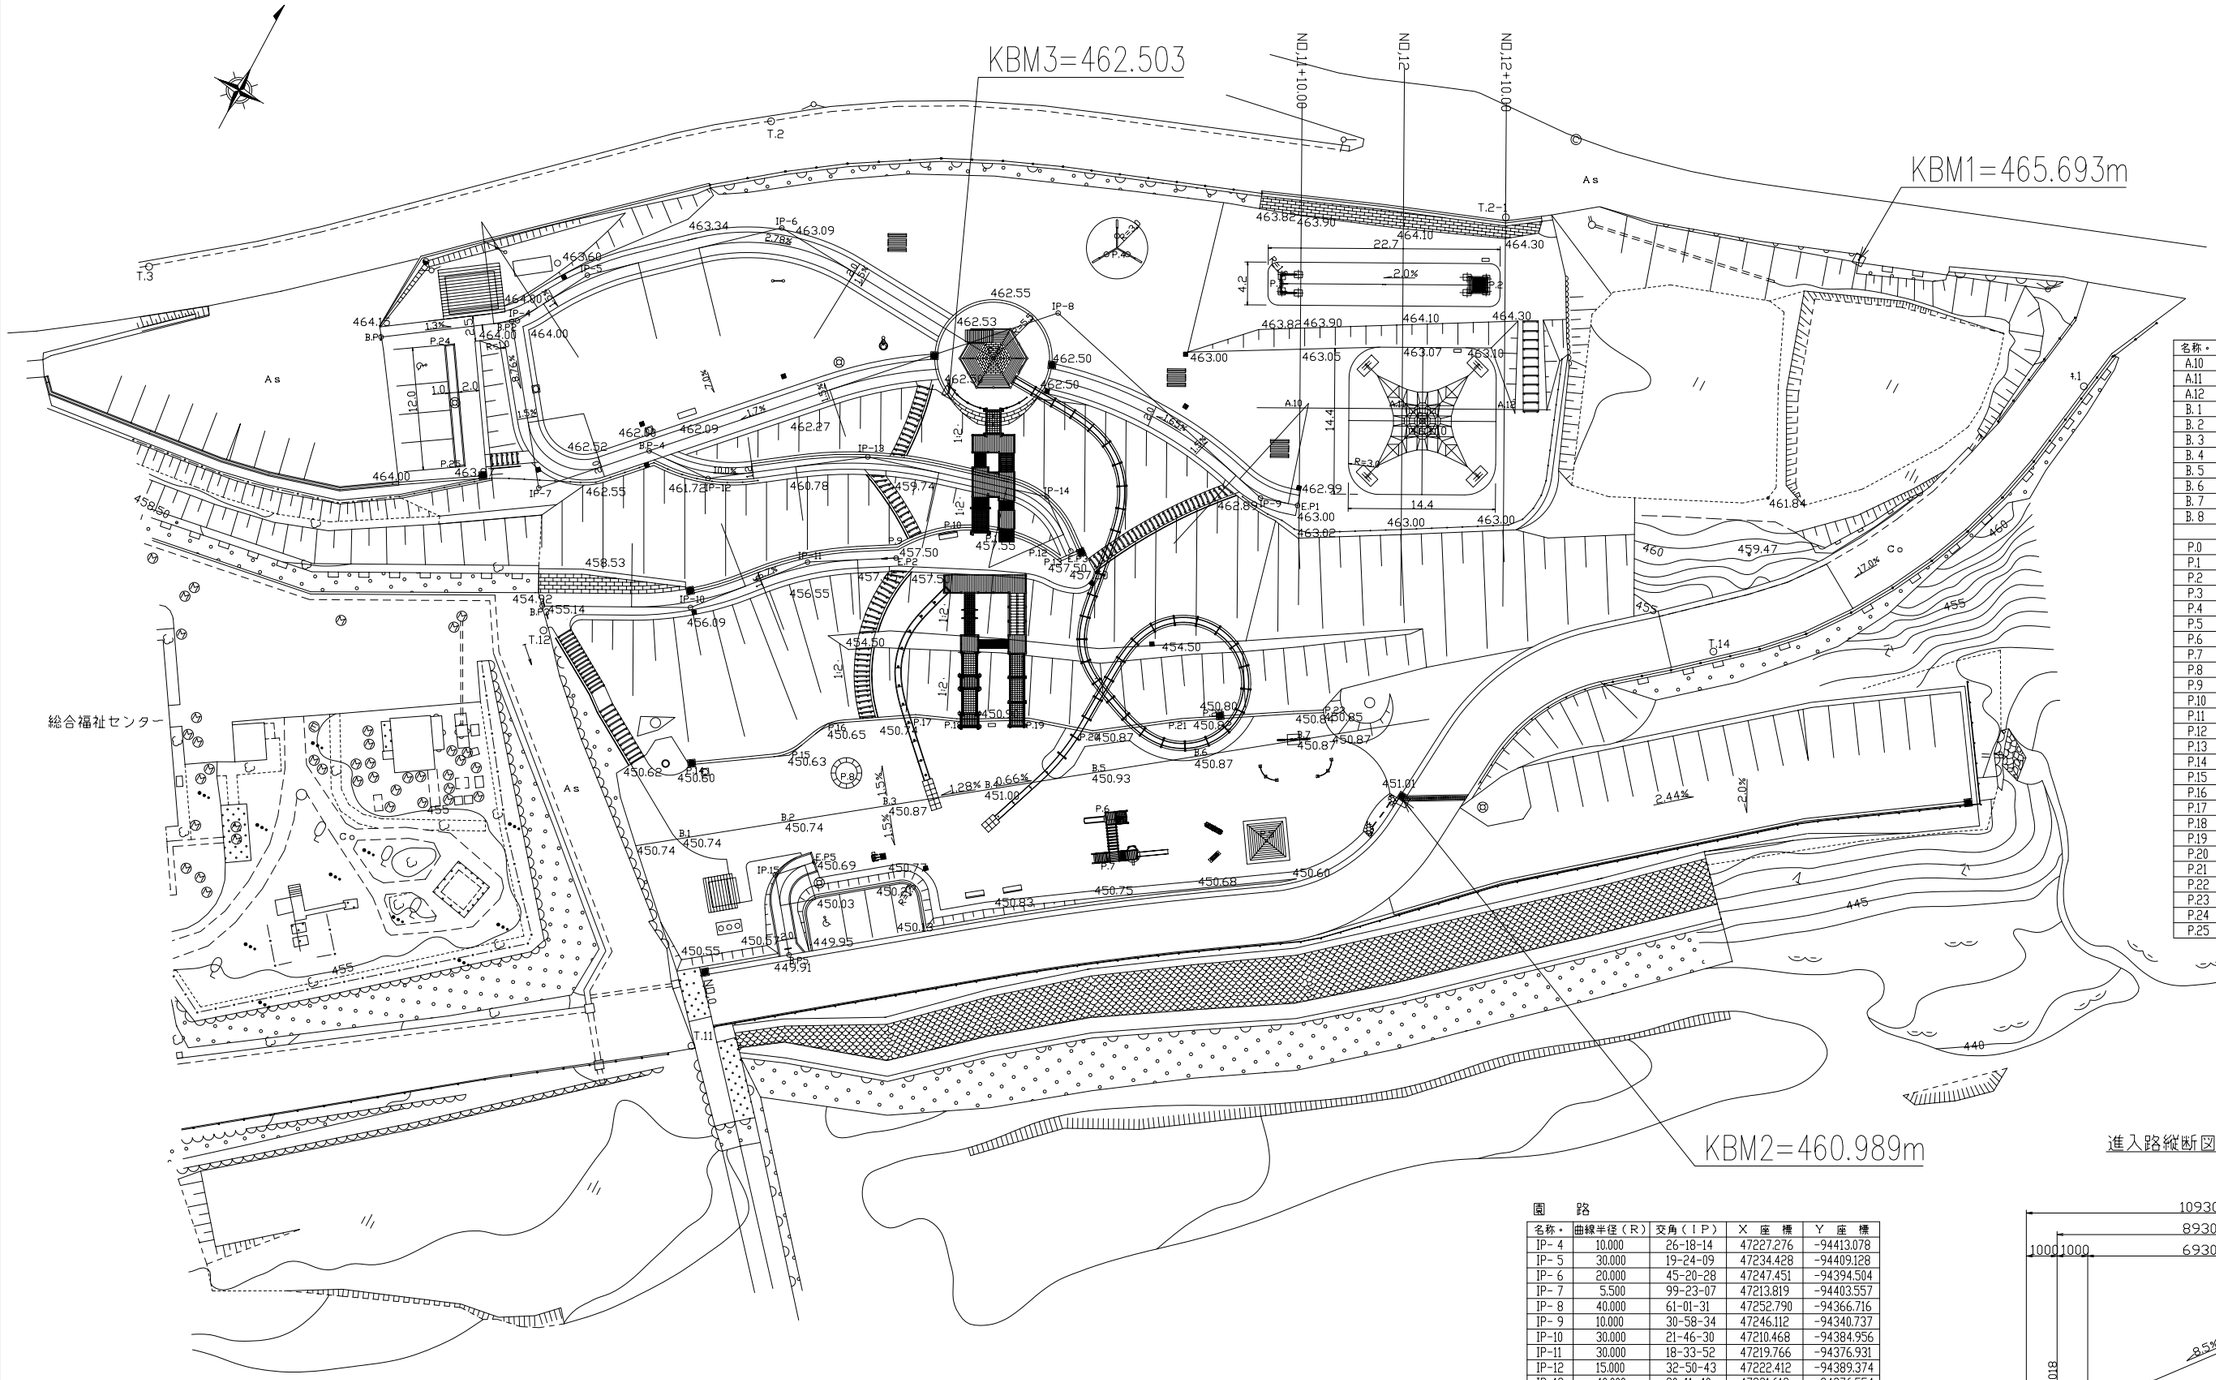

名称・	X座標・・	Y座標・・
A.10	47255.699	-94341.473
A.11	47260.332	-94332.610
A.12	47264.964	-94323.748
B. 1	47190.241	-94374.959
B. 2	47196.350	-94366.869
B. 3	47202.460	-94358.778
B. 4	47208.569	-94350.688
B. 5	47214.678	-94342.598
B. 6	47220.788	-94334.507
B. 7	47226.897	-94326.417
B. 8	47233.006	-94318.327
P.0	47245.900	-94370.226
P.1	47260.193	-94330.286
P.2	47274.867	-94331.012
P.3	47265.602	-94348.737
P.4	47261.098	-94364.605
P.5	47216.782	-94324.483
P.6	47211.807	-94339.674
P.7	47207.795	-94337.039
P.8	47203.341	-94363.883
P.9	47224.998	-94369.668
P.10	47228.713	-94366.361
P.11	47231.022	-94361.957
P.12	47231.628	-94357.021
P.13	47231.395	-94355.170
P.14	47197.162	-94377.333
P.15	47202.254	-94369.638
P.16	47206.762	-94367.743
P.17	47211.340	-94360.462
P.18	47212.865	-94356.746
P.19	47216.225	-94350.559
P.20	47218.108	-94344.391
P.21	47223.197	-94337.342
P.22	47225.011	-94334.404
P.23	47230.471	-94325.431
P.24	47221.834	-94418.283
P.25	47211.775	-94411.740

名　称	X　座　標	Y　座　標
T.2	47256.164	-94400.325
T.11	47172.652	-94364.748
T.12	47201.738	-94396.610
T.13	47223.968	-94339.493
T.14	47253.662	-94294.553
t.1	47293.580	-94274.724
T.2-1	47281.626	-94332.428

進入路・

名称・	曲線半径（R）	交角（ＩＰ）	X座標・・	Y座標・・
IP-15	3.500	82-41-11	47191.269	-94365.357
BP.5	-	-	47185.000	-94360.494
EP.5	-	-	47194.196	-94362.558

園　路

名称・	曲線半径（R）	交角（ＩＰ）	X　座　標	Y　座　標
IP- 4	10.000	26-18-14	47227.276	-94413.078
IP- 5	30.000	19-24-09	47234.428	-94409.128
IP- 6	20.000	45-20-28	47247.451	-94394.504
IP- 7	5.500	99-23-07	47213.819	-94403.557
IP- 8	40.000	61-01-31	47252.790	-94366.716
IP- 9	10.000	30-58-34	47246.112	-94340.737
IP-10	30.000	21-46-30	47210.468	-94384.956
IP-11	30.000	18-33-52	47219.766	-94376.931
IP-12	15.000	32-50-43	47222.412	-94389.374
IP-13	40.000	20-11-40	47231.612	-94376.554
IP-14	8.000	53-34-34	47236.400	-94359.254
B.P1	-	-	47219.613	-94424.110
B.P2	-	-	47226.957	-94413.538
E.P1	-	-	47247.166	-94337.194
B.P3	-	-	47203.778	-94397.847
E.P2	-	-	47224.184	-94369.472
B.P4	-	-	47222.099	-94395.730
E.P3	-	-	47232.819	-94354.688

進入路縦断図・V=1/20 H=1/100

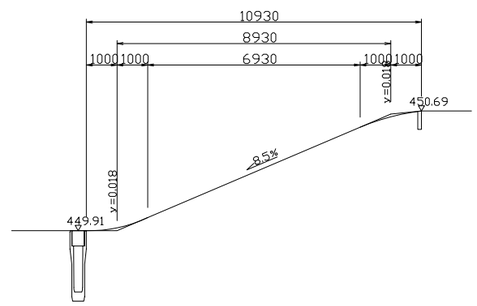

承　認	設　計	担　当	

縮　尺　1／300

設計年月日・

工事名称・　小規模土地改良事業（仮称）上野地区農村公園整備工事

図面名称・　配　置　計　画　高　平　面　図

No.　3／19